


ZMĚNA Č 3 ÚZEMNÍHO PLÁNU LÍŠTANY

výkres č. 4 geometrický plán - detail sídla Lipno

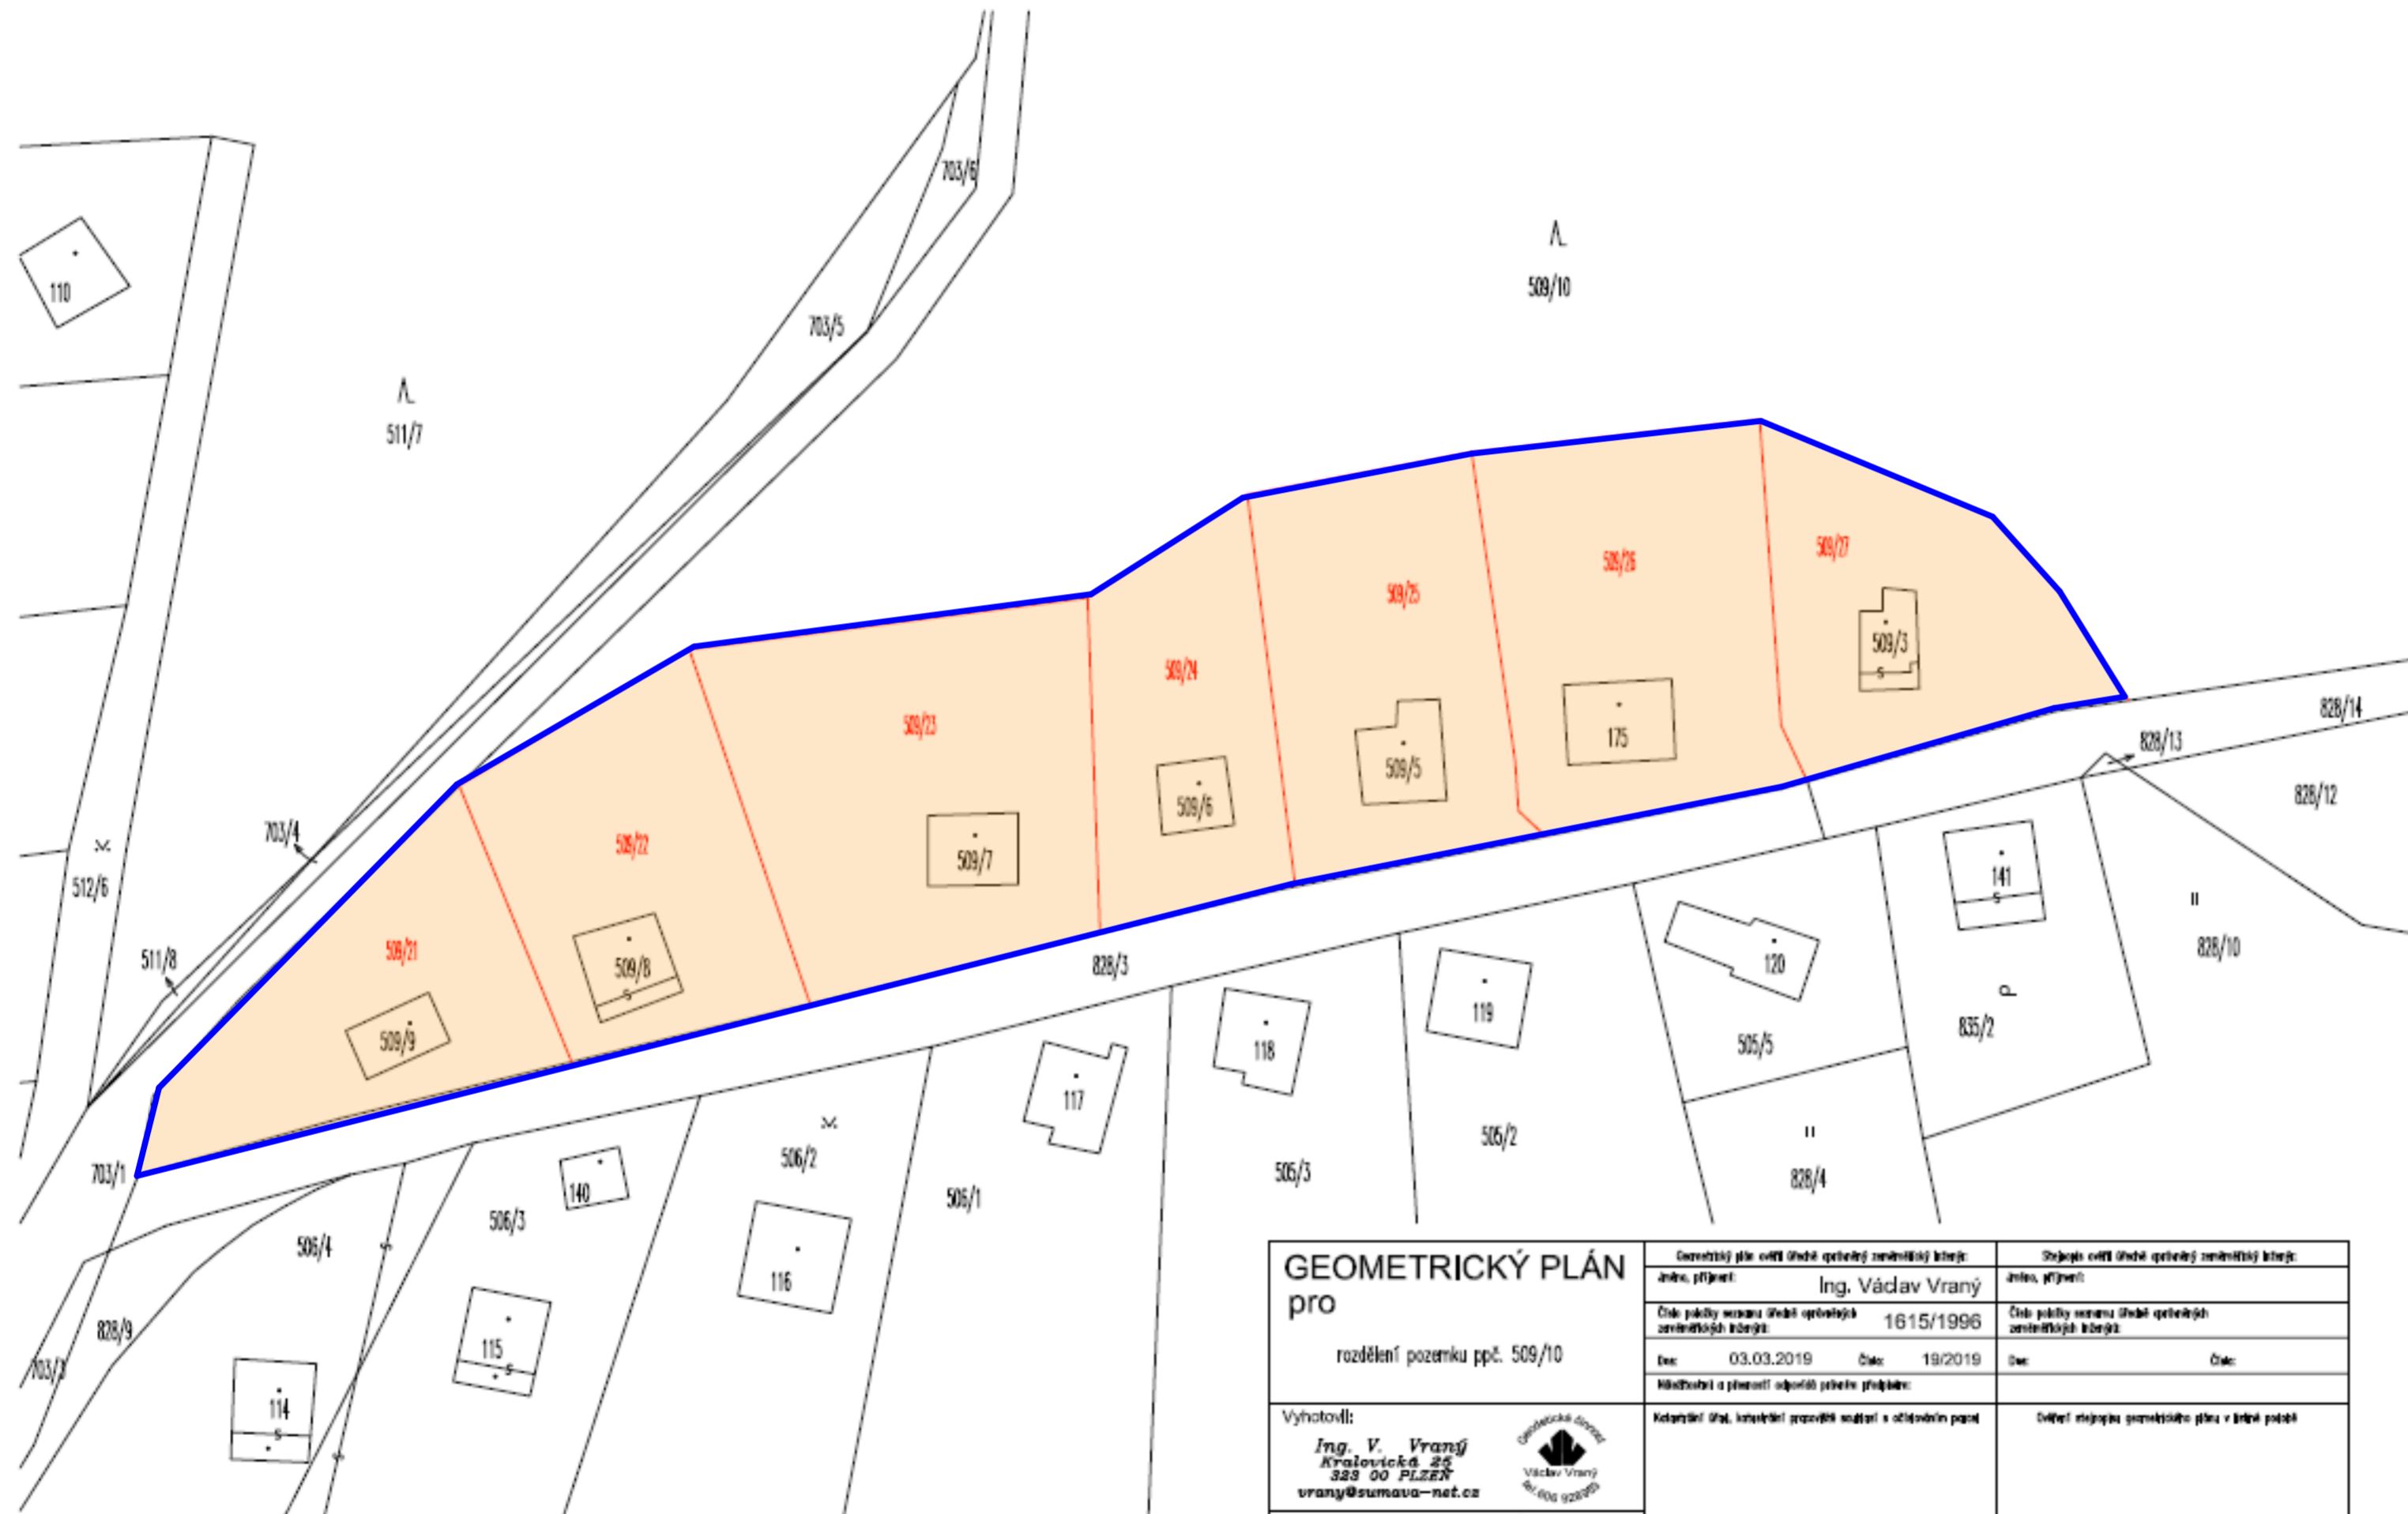

SEZNAM PLOCH ŘEŠENÝCH ZMĚNOU Č.3:

Sídlo Lipno:

* Zastavitelné plochy:

Z1 - RI Čistí lesní plochy na jižním okraji sídla
- změna funkčního využití na plochu pro rekreační bydlení RI


Legenda

Plochy s rozdílným způsobem využití:

Z1	rekreace - plochy staveb pro rodinnou rekreaci
RI	rekreace - plochy staveb pro hromadnou rekreaci

Celé správní území obce je situováno ve vymezeném území leteckých zabezpečovacích zařízení Ministerstva obrany.

GEOMETRICKÝ PLÁN pro rozdělení pozemku ppč. 509/10	Geometrický plán ověřit úředně opatřeným zeměměřičským listem: Jméno, příjmení: Ing. Václav Vraný Číslo publiky seznamu úředně opatřených zeměměřičských listů: 1615/1996 Dne: 03.03.2019 Číslo: 19/2019 Náležitosti a přehlední seznam příloh:	Státní geodetický úřad ověřit úředně opatřeným zeměměřičským listem: Jméno, příjmení: Číslo publiky seznamu úředně opatřených zeměměřičských listů: Dne: Číslo:
	Vyhotořil: Ing. V. Vraný Kralovická 22 328 00 PLZEŇ vranys@sumava-net.cz	Katastrální úřad, katastrální pracoviště: město a sídelní část Lipno
Číslo plánu: 230-16/2019 Okres: Plzeň-sever Obec: Líštany Katastr. území: Lipno u Hunčic Mapový list: DKM STRÍBRO 3-0/31 Důležité upozornění: Důležité upozornění: Důležité upozornění:		

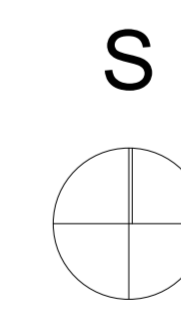

ZÁZNAM O ÚČINNOSTI poslední změna ÚP Líštany	
Správní orgán, který vydal poslední změnu ÚP Líštany	Zastupitelstvo Obce Líštany
Pořadové číslo poslední změny ÚP Líštany	3
Datum nabytí účinnosti poslední změny ÚP Líštany	
Jméno a příjmení oprávněné osoby pořizovatele	Otisk úředního razítka
Ing. Stanislav Plešmid vedoucí odboru územního plánování MěÚ Nýřany	
..... podpis	

Kraj	Plzeňský	Vedoucí projektant	Ing.arch.Alena Láňová
Obec s rozšíř. působ.	Nýřany	Odpovědný projektant	Ing.arch.Alena Láňová
Obec	Líštany	Kreslil	Yveta Krajčevská
Pořizovatel	Městský úřad Nýřany		
OBSAH		Datum	01/2020
ZMĚNA Č. 3 ÚZEMNÍHO PLÁNU LÍŠTANY DETAIL "LIPNO" - GEOMETRICKÝ PLÁN		stupeň	ÚP
		výkres.č.	4
		měřítko	