

ÚZEMNÍ PLÁN LÍŠŤANY

část odůvodnění

v. č. 1e Koordinační výkres - detail sídla Luhov

M 1:2 880

Záznam o účinnosti:

a) označení správního orgánu, který územní plán vydal:
Zastupitelstvo obce Líšřany

b) číslo jednací:
datum vydání:
datum nabytí účinnosti:

c) jméno a příjmení, funkce a podpis oprávněné osoby pořizovatele:
Ing. Stanislav Plešmid
vedoucí odboru územního plánování Městského úřadu Nýřany

otisk úředního razítka

SEZNAM ROZVOJOVÝCH PLOCH

I. ETAPA
Sídlo Luhov

** Zastavitelné plochy*

Z33 – plocha bydlení na severu sídla – BV
 Z34 – plocha bydlení na východě sídla u silnice III/2051 – BV
 Z35 – ochranná a izolační zeleň mezi stávající zástavbou a navrženou plochou bydlení Z34– PX2
 Z36 – park na východě sídla jižně pod silnicí III/2051 – ZV
 Z37 – plocha pro agroturistiku na jihu sídla – OX1
 Z38 – plocha bydlení na jihozápadě sídla – BV


** Plochy přestavby*

P4 – přestavba chátrajícího zemědělského areálu na západě sídla na plochu bydlení – BV

II. ETAPA
Sídlo Luhov

** Zastavitelné plochy*

Z45 – rozšíření navrhované plochy bydlení Z38 jižním směrem podél zámecké zahrady – BV

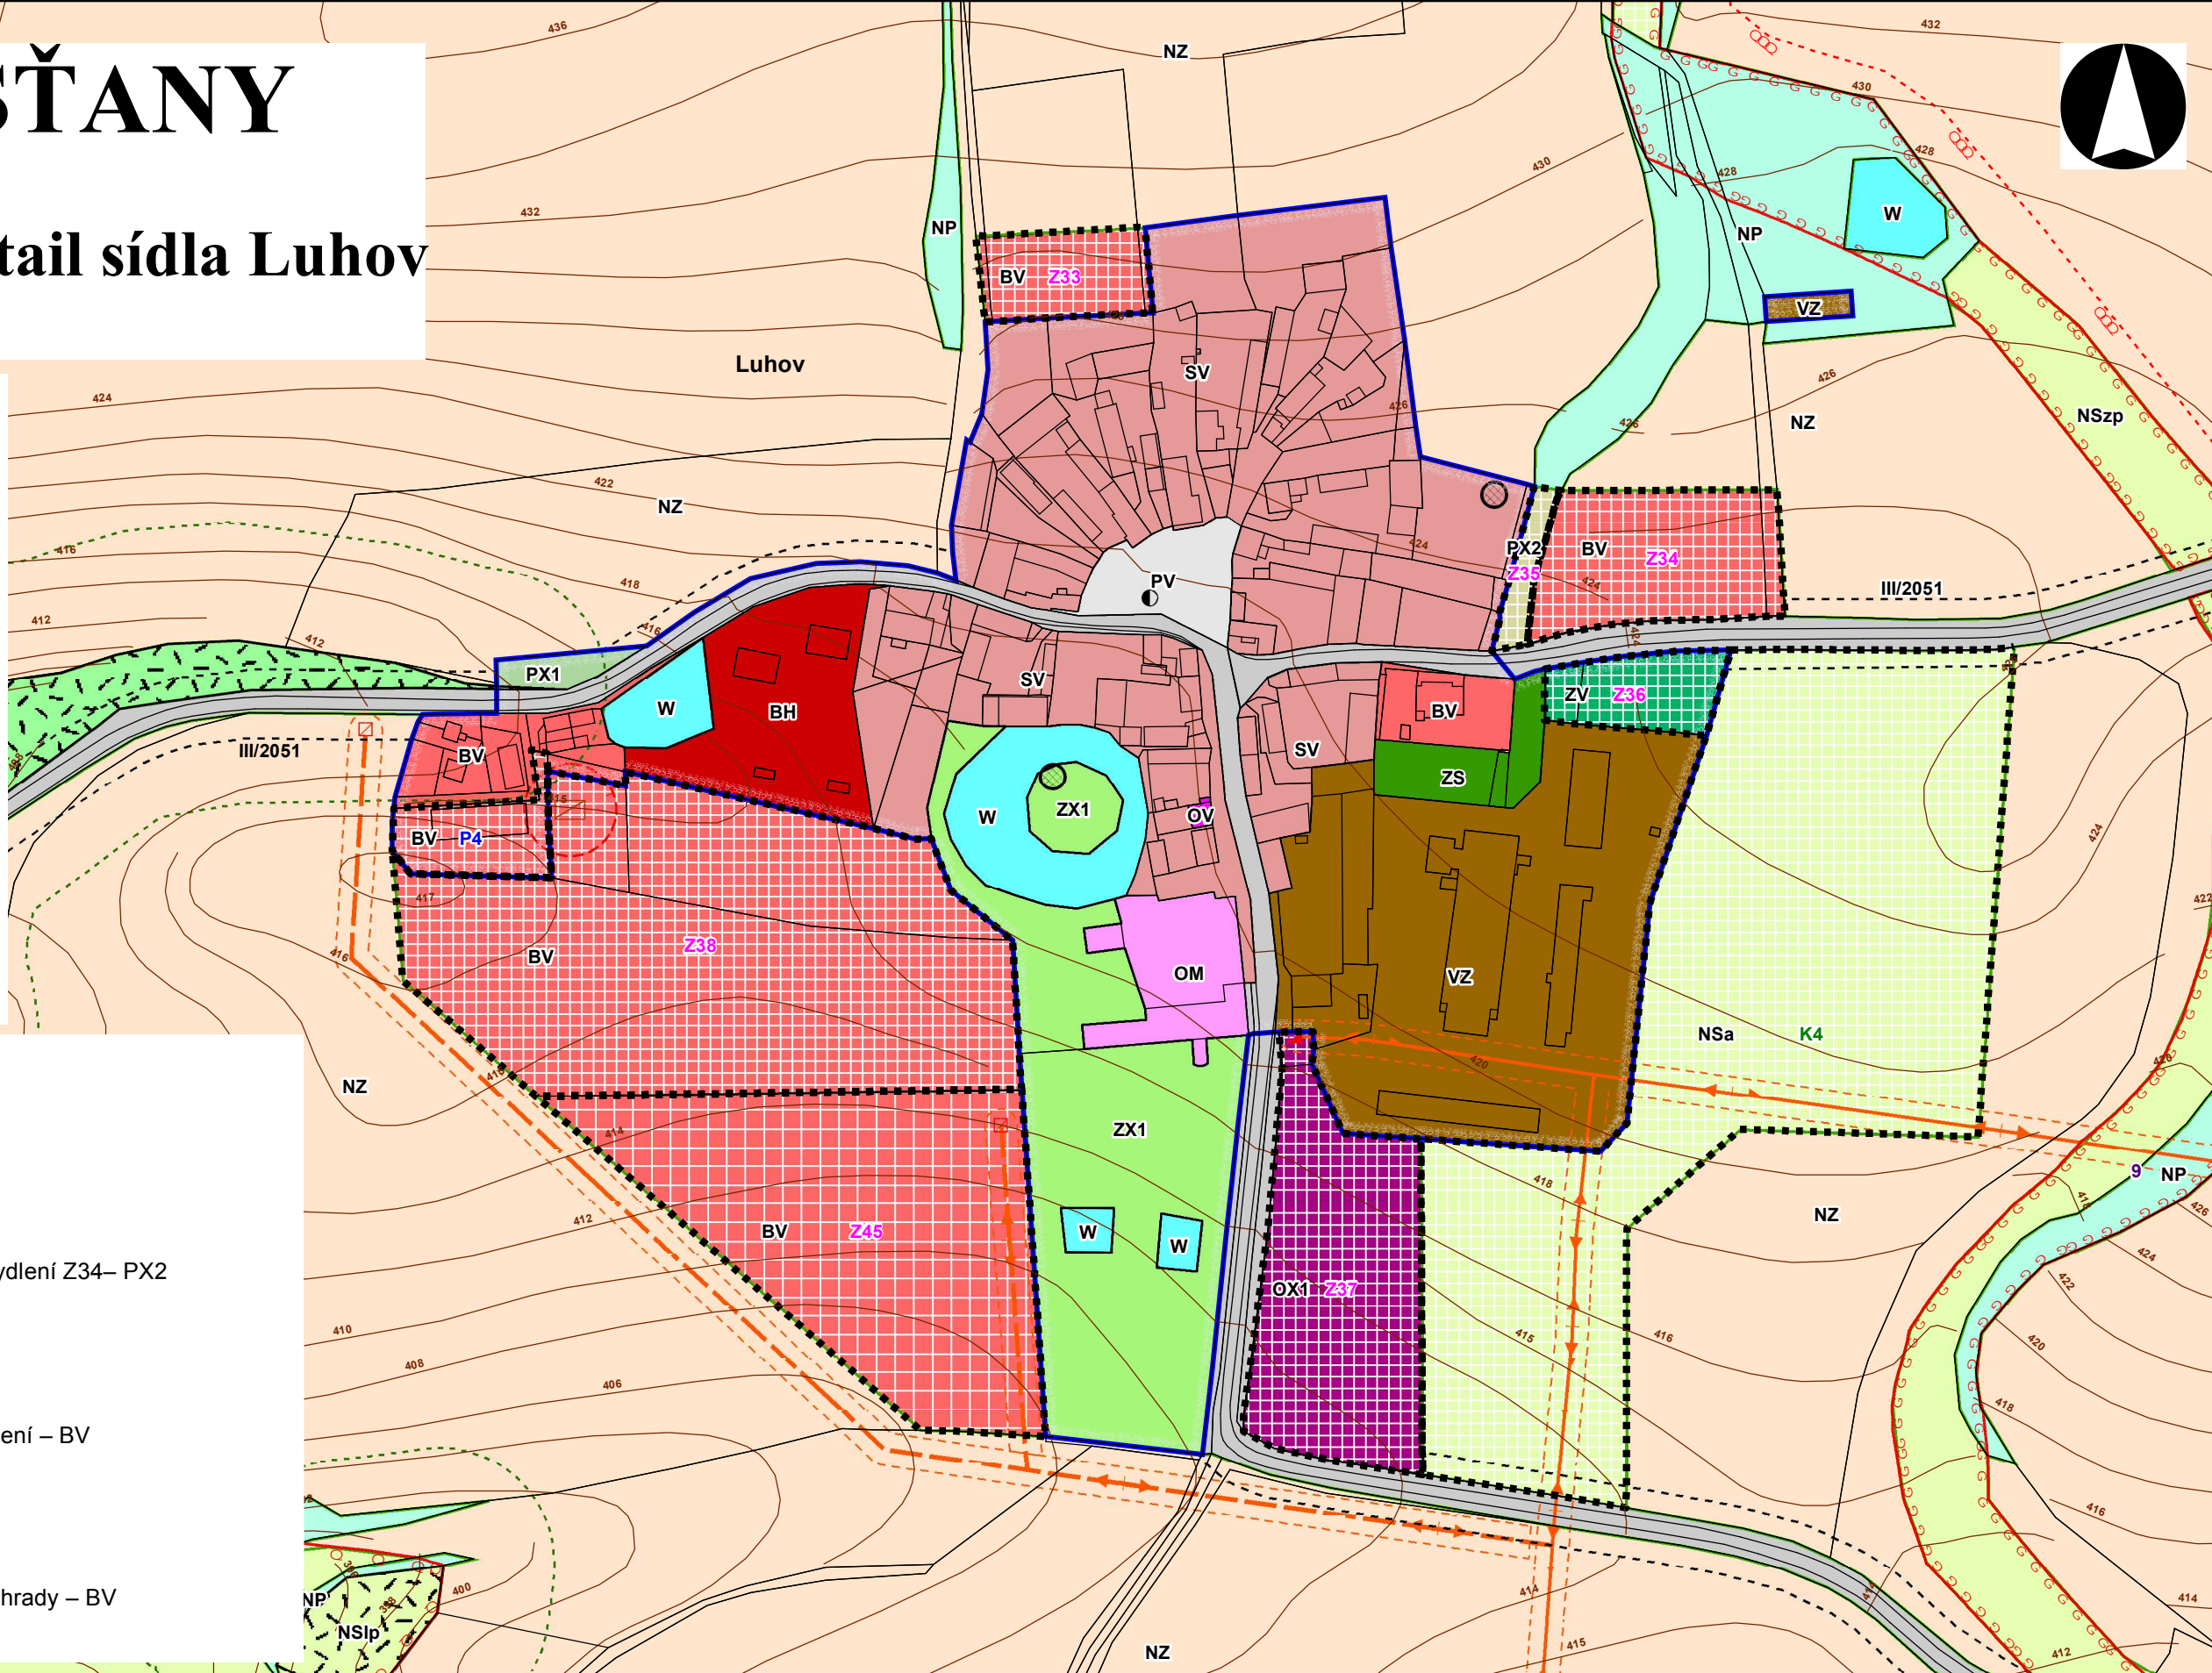

ÚZEMNÍ PLÁN LÍŠŤANY

část odůvodnění

v. č. 1f Koordinační výkres - detail sídla Lipno

M 1:2 880

Záznam o účinnosti:

a) označení správního orgánu, který územní plán vydal:
Zastupitelstvo obce Líšřany

b) číslo jednací:
datum vydání:
datum nabytí účinnosti:

c) jméno a příjmení, funkce a podpis oprávněné osoby pořizovatele:
Ing. Stanislav Plešmid
vedoucí odboru územního plánování Městského úřadu Nýřany

otisk úředního razítka

SEZNAM ROZVOJOVÝCH PLOCH


I. ETAPA
Sídlo Lipno

** Zastavitelné plochy*

Z30 – plocha bydlení na jihovýchodě sídla u silnice III/18057 – BV

** Plochy přestavby*

P2 – přestavba zemědělského areálu na plochu smíšenou výrobní – VS

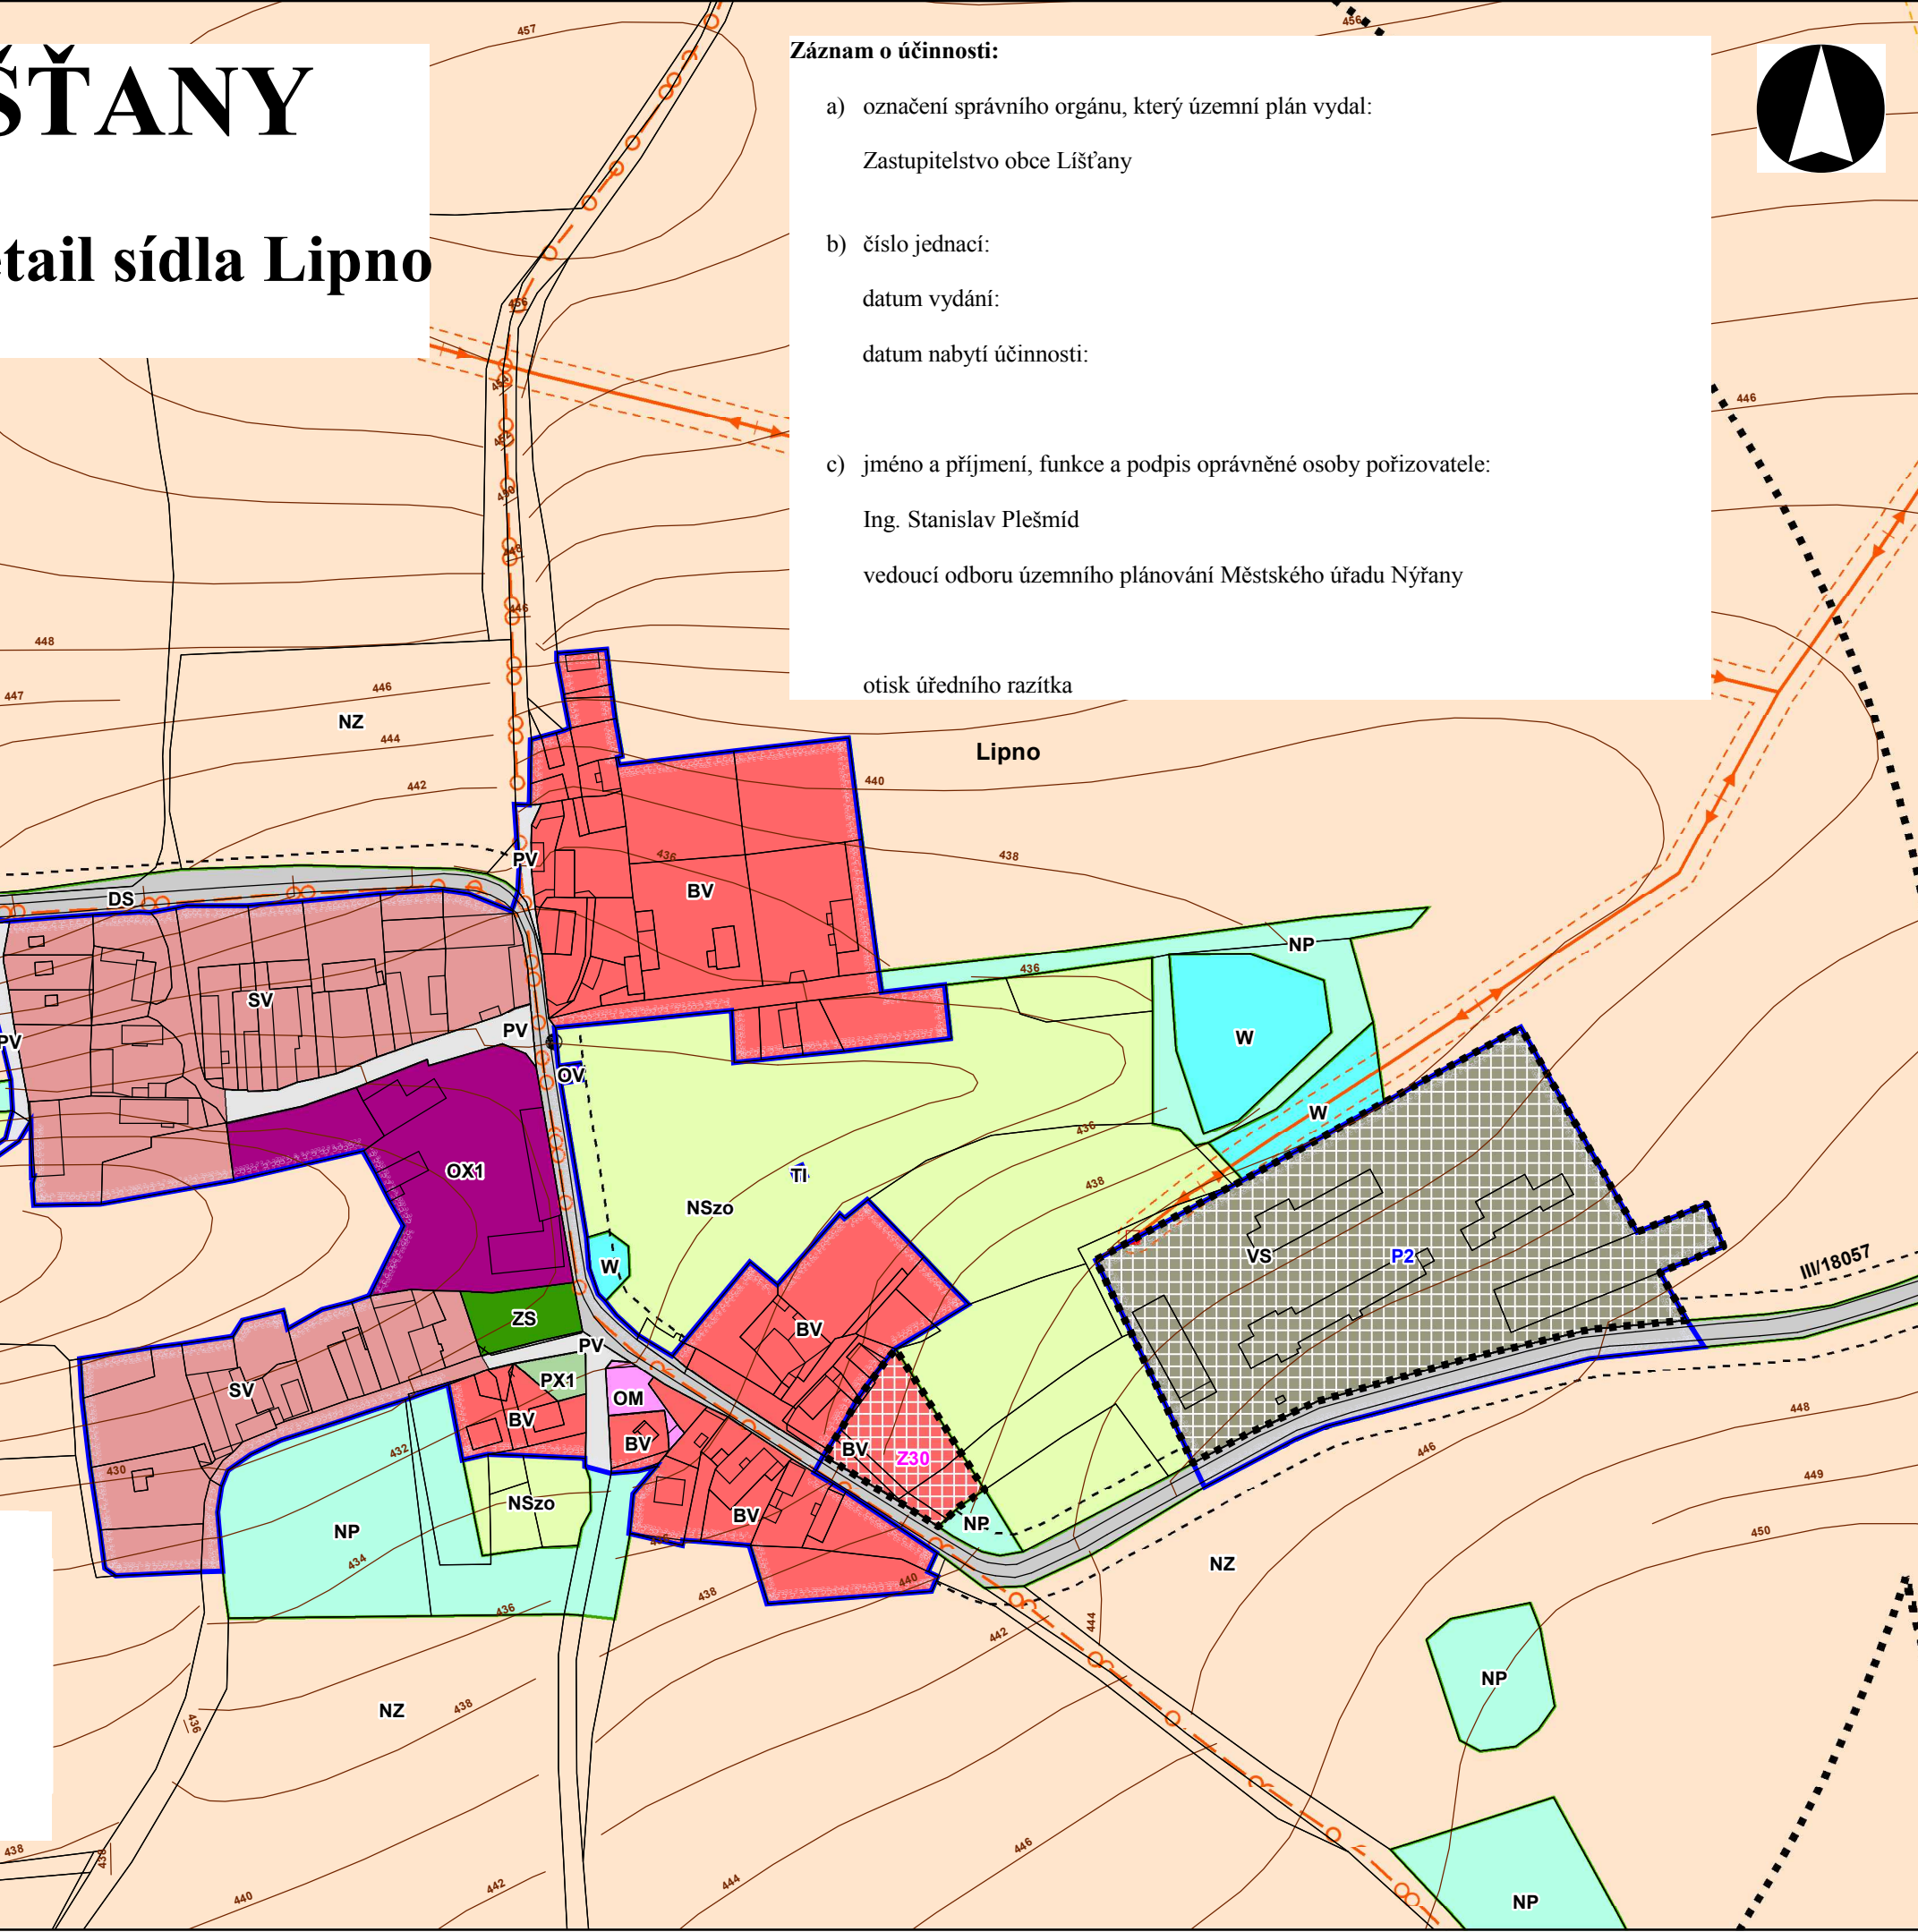

Záznam o účinnosti:

a) označení správního orgánu, který územní plán vydal:
Zastupitelstvo obce Líšřany

b) číslo jednací:
datum vydání:
datum nabytí účinnosti:

c) jméno a příjmení, funkce a podpis oprávněné osoby pořizovatele:
Ing. Stanislav Plešmid
vedoucí odboru územního plánování Městského úřadu Nýřany

otisk úředního razítka