

**MAPA**

**Obec Lištany**

*\* Zastavěné plochy*

Z39 – plocha bydlení v severní části Velké Věřňovky dle RP - BI

Z40 – ochranná a izolační zeď na severu Velké Věřňovky dle RP – PX2

Z41 – ochranná a izolační zeď severně nad hřbitovem dle RP – PX2

Z42 – plocha bydlení severně nad hřbitovem dle RP – BI

**Sídla Hutičice**

*\* Zastavěné plochy*

Z43 – plocha bydlení na jihovýchodě sídla severně nad Košetickým potokem – BV

**Sídlo Třebouch**

*\* Zastavěné plochy*

Z44 – rozšíření navrhované plochy bydlení Z31 severním směrem – BV

**Sídlo Luhov**

*\* Zastavěné plochy*

Z45 – rozšíření navrhované plochy bydlení Z38 jižním směrem podél zámecké zahrady – BV

**\* Plochy změn v krajině**

K1 – dva rybníky na jihovýchodě sídla Naklov – W

K2 – rybník severozápadně nad sídlem Naklov – W

K3 – plocha smíšená nezastavěná území s rekreační funkcí – lesopark na okraji Košetec – NSr

K4 – plocha smíšená nezastavěná území pro zemědělské užitky agroturistiky v Luhově – Nsa

K5 – zatrávnění orní půdy jako založení ÚSES s proterozní funkcí západně od obce Lištany – NSzp

K6 – revitalizace vodoteče v LBK 7 západně od obce Lištany – NSzp, W

K7 – revitalizace vodoteče v LBK 3 jižně pod obcí Lištany – NSzp, W

K8 – revitalizace vodoteče v LBK 3 jižně pod obcí Lištany – NSzp, W

K9 – zatrávnění orní půdy jako založení ÚSES s proterozní funkcí severně nad obcí Lištany – NSzp


K10 – zatrávnění orní půdy jako založení ÚSES s proterozní funkcí západně od obce Lištany – NSzp

K11 – revitalizace vodoteče v LBK 18 mezi obcí Lištany a sídlem Košetice – NSzp, W

K12 – zatrávnění orní půdy jako založení ÚSES s proterozní funkcí severozápadně od sídla Hutičice – NSzp

**SEZNAM ÚZEMNÍCH REZERV**

R1 – rezerva pro zemědělskou výrobu jako rozšíření navrhované plochy zemědělské výroby Z21 – (VZ)

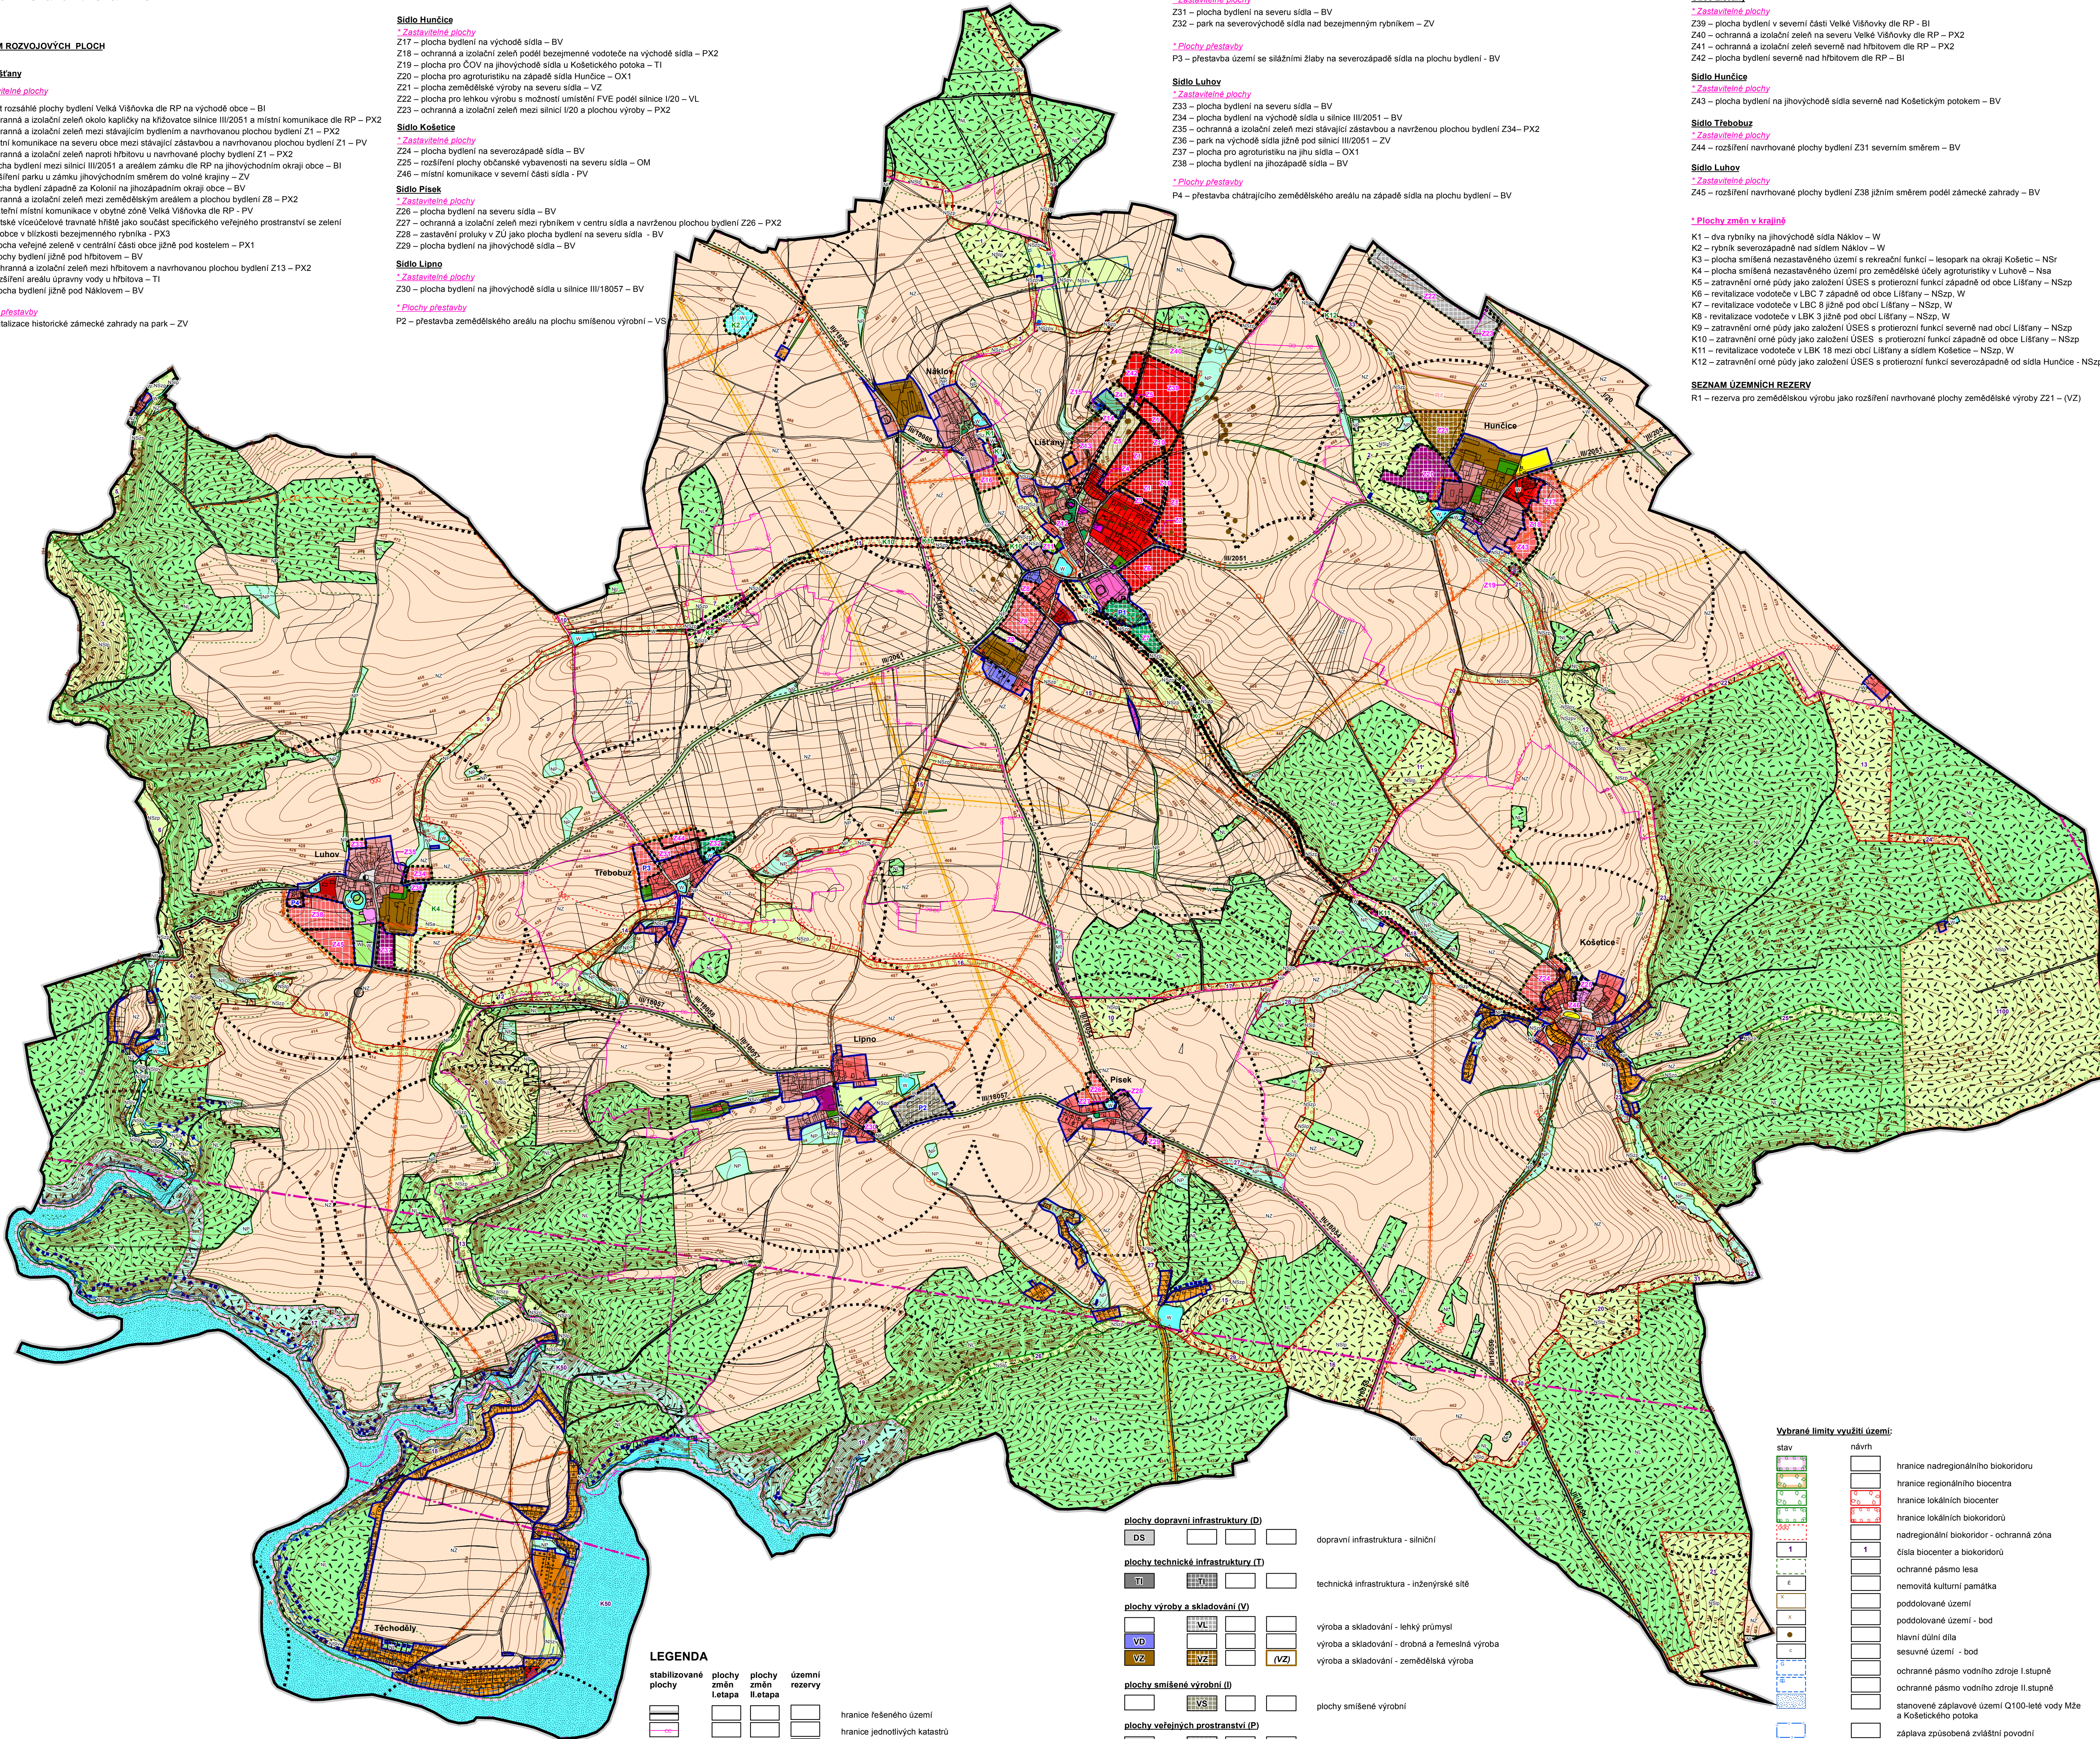

| stav | návrh |   |
|------|-------|---|
|      |       | hranice nadregionálního biokoridoru                                                                        |
|      |       | hranice regionálního biocentra                                                                             |
|      |       | hranice lokálních biocenter                                                                                |
|      |       | hranice lokálních biokoridorů                                                                              |
|      |       | nadregionální biokoridor - ochranná zóna                                                                   |
|      |       | čísla biocentra a biokoridorů                                                                              |
|      |       | ochranné pásmo lesa                                                                                        |
|      |       | nemovitá kulturní památka                                                                                  |
|      |       | poddolané území                                                                                            |
|      |       | poddolané území - bod                                                                                      |
|      |       | hlavní důlní díla                                                                                          |
|      |       | sesuvné území - bod                                                                                        |
|      |       | ochranné pásmo vodního zdroje I.stupně                                                                     |
|      |       | ochranné pásmo vodního zdroje II.stupně                                                                    |
|      |       | stanovené záplavové území Q100-leťe vody Mže a Košetického potoka                                          |
|      |       | záplava způsobená zvláštní povodní                                                                         |
|      |       | archeologická zóna                                                                                         |
|      |       | pramen, zdroj vod                                                                                          |
|      |       | úpravná vody                                                                                               |
|      |       | vodojem   |
|      |       | ČOV - čistírna odpadních vod                                                                               |
|      |       | ochranné pásmo ČOV                                                                                         |
|      |       | venkovní vedení VN 22kV                                                                                    |
|      |       | TS - trafostanice                                                                                          |
|      |       | ochranné pásmo technické infrastruktury                                                                    |
|      |       | VTL plynovod                                                                                               |
|      |       | bezpečnostní pásmo VTL plynovodu                                                                           |
|      |       | RS - regulační stanice VTL/STL plynu                                                                       |
|      |       | stanice katodové ochrany                                                                                   |
|      |       | ochranné pásmo stanice katodové ochrany                                                                    |
|      |       | radioreleová trasa                                                                                         |
|      |       | ochranné pásmo silnice I. a II. třídy                                                                      |
|      |       | čísla silnic                                                                                               |
|      |       | ochranné pásmo letecké stavby a radiolokačního prostředí -<br>neúspěšného vnitrostátního letiště Epruznice |
|      |       | zastávka veřejné dopravy                                                                                   |
|      |       | parkoviště                                                                                                 |
|      |       | cyklistická stezka                                                                                         |

|                                                       |          |                                           |                 |                              |
|-------------------------------------------------------|----------|-------------------------------------------|-----------------|------------------------------|
| vedoucí projektant:<br>Ing. arch. A. Kasková          |          | odpovědný projektant<br>Mgr. M. Poliaková |                 | kreslík<br>Mgr. M. Poliaková |
| Kraj                                                  | Píseňský | Obec                                      | Lištáň          |                              |
| Obce s rozš. působ. <b>Nýřany</b>                     |          | Polizovatel <b>Městský úřad Nýřany</b>    |                 |                              |
| obsah                                                 |          |                                           |                 |                              |
| <h1>Územní plán Lišťany</h1> <h2>část odůvodnění</h2> |          |                                           | datum<br>služeb | <b>XI./2011</b>              |
|                                                       |          |                                           | Vydány ÚP       |                              |
|                                                       |          |                                           | č. zak.         | <b>9007-IV.</b>              |
|                                                       |          |                                           | výkres číslo    | <b>1</b>                     |
| Koordinační výkres                                    |          |                                           | měřítko         | <b>1:10 000</b>              |

**SEZNAM SPOLUPRACOVNÍKŮ:**  
Ing. Jan Šinták - vodní hospodářství, zásobování plynem  
Ing. Michal Stránský - zásobování el. energií  
RNDr. Jan Křivanec - ÚSES  
Mgr. Michaela Poláková - práce s GIS

## LEGENDA

| stabilizované plochy | plochy změn I. etapy | plochy změn II. etapy | územní rezervy |                                       |
|----------------------|----------------------|-----------------------|----------------|---------------------------------------|
|                      |                      |                       |                | hranice řešeného území                |
|                      |                      |                       |                | hranice jednotlivých katastrů         |
|                      |                      |                       |                | hranice zastavěného území k 15.1.2011 |
|                      |                      |                       |                | zastavitelné plochy                   |
|                      |                      |                       |                | plochy přestavby                      |
|                      |                      |                       |                | plochy změn v krajině                 |
|                      |                      |                       |                | územní rezervy                        |

**Plochy s rozdílným způsobem využití:**

| plochy bydlení (B) |  |  |  |                                                     |
|--------------------|--|--|--|-----------------------------------------------------|
|                    |  |  |  | bydlení - v bytových domech                         |
|                    |  |  |  | bydlení - v rodinných domech - městské a příměstské |
|                    |  |  |  | bydlení - v rodinných domech - venkovské            |
|                    |  |  |  | bydlení - se specifickým využitím                   |

**plochy rekreace (R)**

|  |  |  |  |                                                 |
|--|--|--|--|-------------------------------------------------|
|  |  |  |  | rekreace - plochy staveb pro rodinnou rekreaci  |
|  |  |  |  | rekreace - plochy staveb pro hromadnou rekreaci |

**plochy občanského vybavení (O)**

|  |  |  |  |                                                             |
|--|--|--|--|-------------------------------------------------------------|
|  |  |  |  | občanské vybavení - veřejná infrastruktura                  |
|  |  |  |  | občanské vybavení - komerční zařízení malá a střední        |
|  |  |  |  | občanské vybavení - tělovýchovná a sportovní zařízení       |
|  |  |  |  | občanské vybavení - hřbitovy                                |
|  |  |  |  | občanské vybavení - se specifickým využitím - agroturistika |
|  |  |  |  | občanské vybavení - se specifickým využitím - stělnice      |

**plochy smíšené obytné (S)**

|  |  |  |  |                                   |
|--|--|--|--|-----------------------------------|
|  |  |  |  | plochy smíšené obytné - městské   |
|  |  |  |  | plochy smíšené obytné - venkovské |

|                                               |     |     |      |                                                                     |
|-----------------------------------------------|-----|-----|------|---------------------------------------------------------------------|
| <b>plochy dopravní infrastruktury (D)</b>     |     |     |      | dopravní infrastruktura - silniční                                  |
| DS                                            |     |     |      |                                                                     |
| <b>plochy technické infrastruktury (T)</b>    |     |     |      | technická infrastruktura - inženýrské sítě                          |
| TI                                            |     |     |      |                                                                     |
| <b>plochy výroby a skladování (V)</b>         |     |     |      | výroba a skladování - lehký průmysl                                 |
| NL                                            |     |     |      |                                                                     |
| VD                                            |     |     |      | výroba a skladování - drobná a řemeslná výroba                      |
| VZ                                            |     |     | (VZ) | výroba a skladování - zemědělská výroba                             |
| VZ                                            |     |     |      |                                                                     |
| <b>plochy smíšené výrobní (I)</b>             |     |     |      | plochy smíšené výrobní                                              |
|                                               | VS  |     |      |                                                                     |
| <b>plochy veřejných prostranství (P)</b>      |     |     |      | veřejná prostranství                                                |
| PV                                            |     |     |      |                                                                     |
| PX1                                           | PX1 |     |      | veřejná prostranství - se specifickým využitím - veřejná zeleň      |
|                                               | PX2 | PX2 |      | veřejná prostranství - se specifickým využitím - ochranná           |
|                                               | PX3 |     |      | veřejná prostranství - se specifickým využitím - zeďen s dě         |
| ZV                                            | ZV  |     |      | veřejná prostranství - veřejná zeťen - parky                        |
|                                               |     |     |      |                                                                     |
| <b>plochy zeleně (Z)</b>                      |     |     |      | zeleň - soukromá a vyhrazená                                        |
| ZS                                            |     |     |      |                                                                     |
| ZX1                                           |     |     |      | zeleň - se specifickým využitím - historické zahrady, parky         |
| <b>plochy vodní a vodoohospodářské (W)</b>    |     |     |      | plochy vodní a vodoohospodářské                                     |
| W                                             | W   |     |      |                                                                     |
| <b>plochy zemědělské (A)</b>                  |     |     |      | plochy zemědělské                                                   |
| NZ                                            |     |     |      |                                                                     |
| <b>plochy lesní (L)</b>                       |     |     |      | plochy lesní                                                        |
| NL                                            |     |     |      |                                                                     |
| <b>plochy přírodní (N)</b>                    |     |     |      | plochy přírodní                                                     |
| NP                                            |     |     |      |                                                                     |
| <b>plochy smíšené nezastavěného území (H)</b> |     |     |      | plochy smíšené nezastavěného území pro zemědělské úč                |
|                                               | NSa |     |      |                                                                     |
|                                               | NSr |     |      | plochy smíšené nezastavěného území - rekreační nepoby               |
|                                               | NSx |     |      | plochy smíšené nezastavěného území                                  |
|                                               | NSx |     |      | Význam indexů funkcí zastoupených<br>v plochách se smísenou funkcí: |
|                                               |     |     |      | p - přírodní                                                        |
|                                               |     |     |      | z - zemědělská                                                      |
|                                               |     |     |      | l - lesnická                                                        |
|                                               |     |     |      | v - vodoohospodářská                                                |